




WEST FASSADE

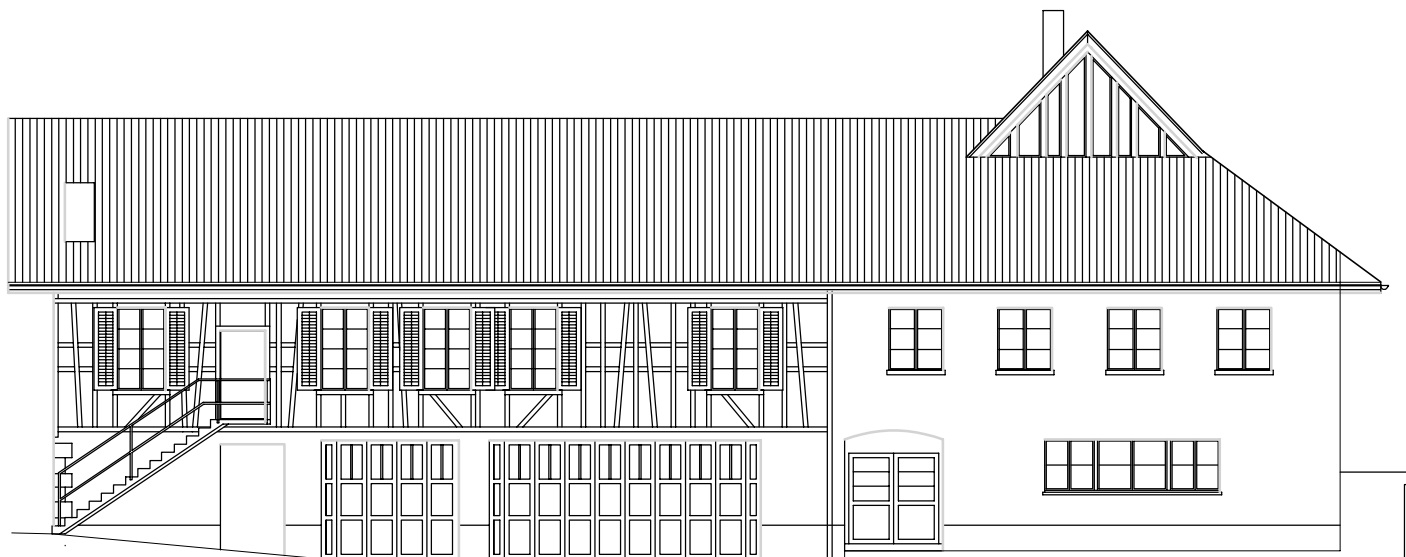

SÜD FASSADE

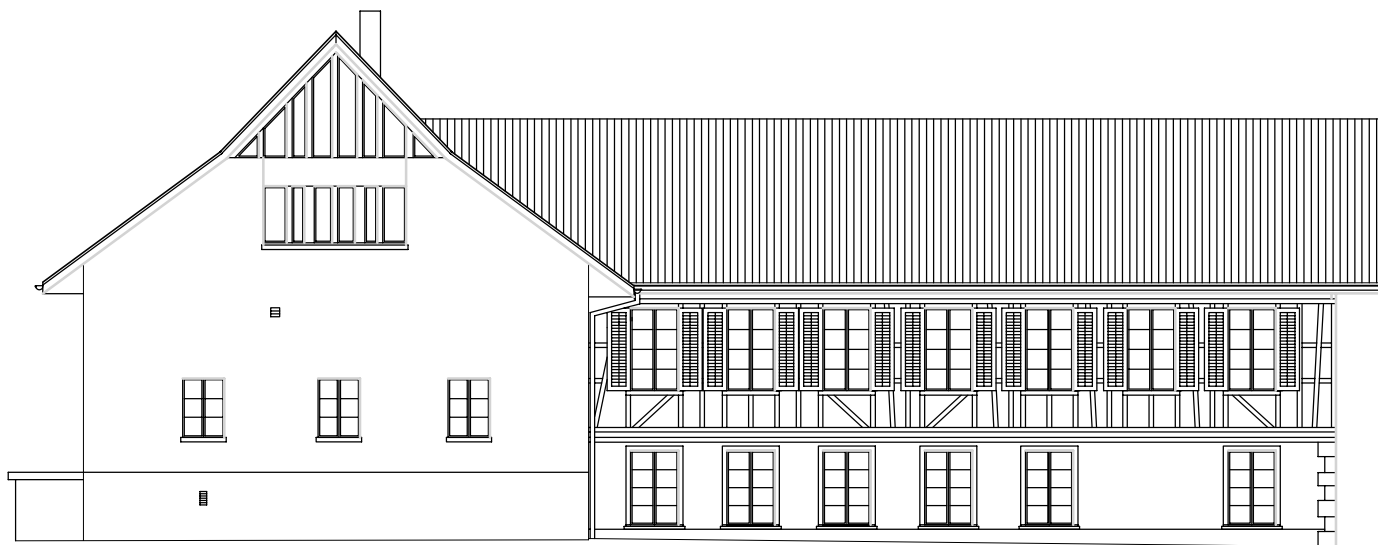

NORD FASSADE

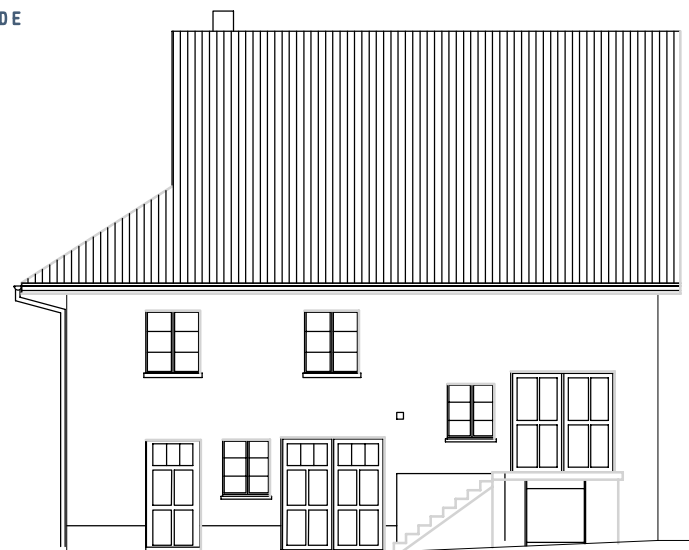

OST FASSADE