

DATUM:

DIE BAUHERRSCHAFT:


DER ARCHITEKT:

OBJEKT		BAUPHASE	
UMBAU + SANIERUNG GEMEINDE-MEHRRZWECKGEBÄUDE 112 MASCHWANDEN		9097	
BAUHERRSCHAFT		PLANNR.	
EINWOHNERGEMEINDE MASCHWANDEN		24	
8933 MASCHWANDEN		FORMAT	
		A3	
FASSADEN NORD/SÜD		BZ. F.D.	
BAUEINGABE		30.04.03	
		SKALA	
		1:100	
RI. 31.07.03	F.D.	RI.	RI.
RI. 26.08.03	F.D.	RI.	RI.
ARCHITEKTURBÜRO			
THOMAS GIGER			
LINDENSTRASSE 7			
5642 MÖLLAU			
TEL. : 096/ 668 19 92			
FAX. : 096/ 668 19 77			

BESTEHEND
ABBRUCH
NEU



SÜD FASSADE

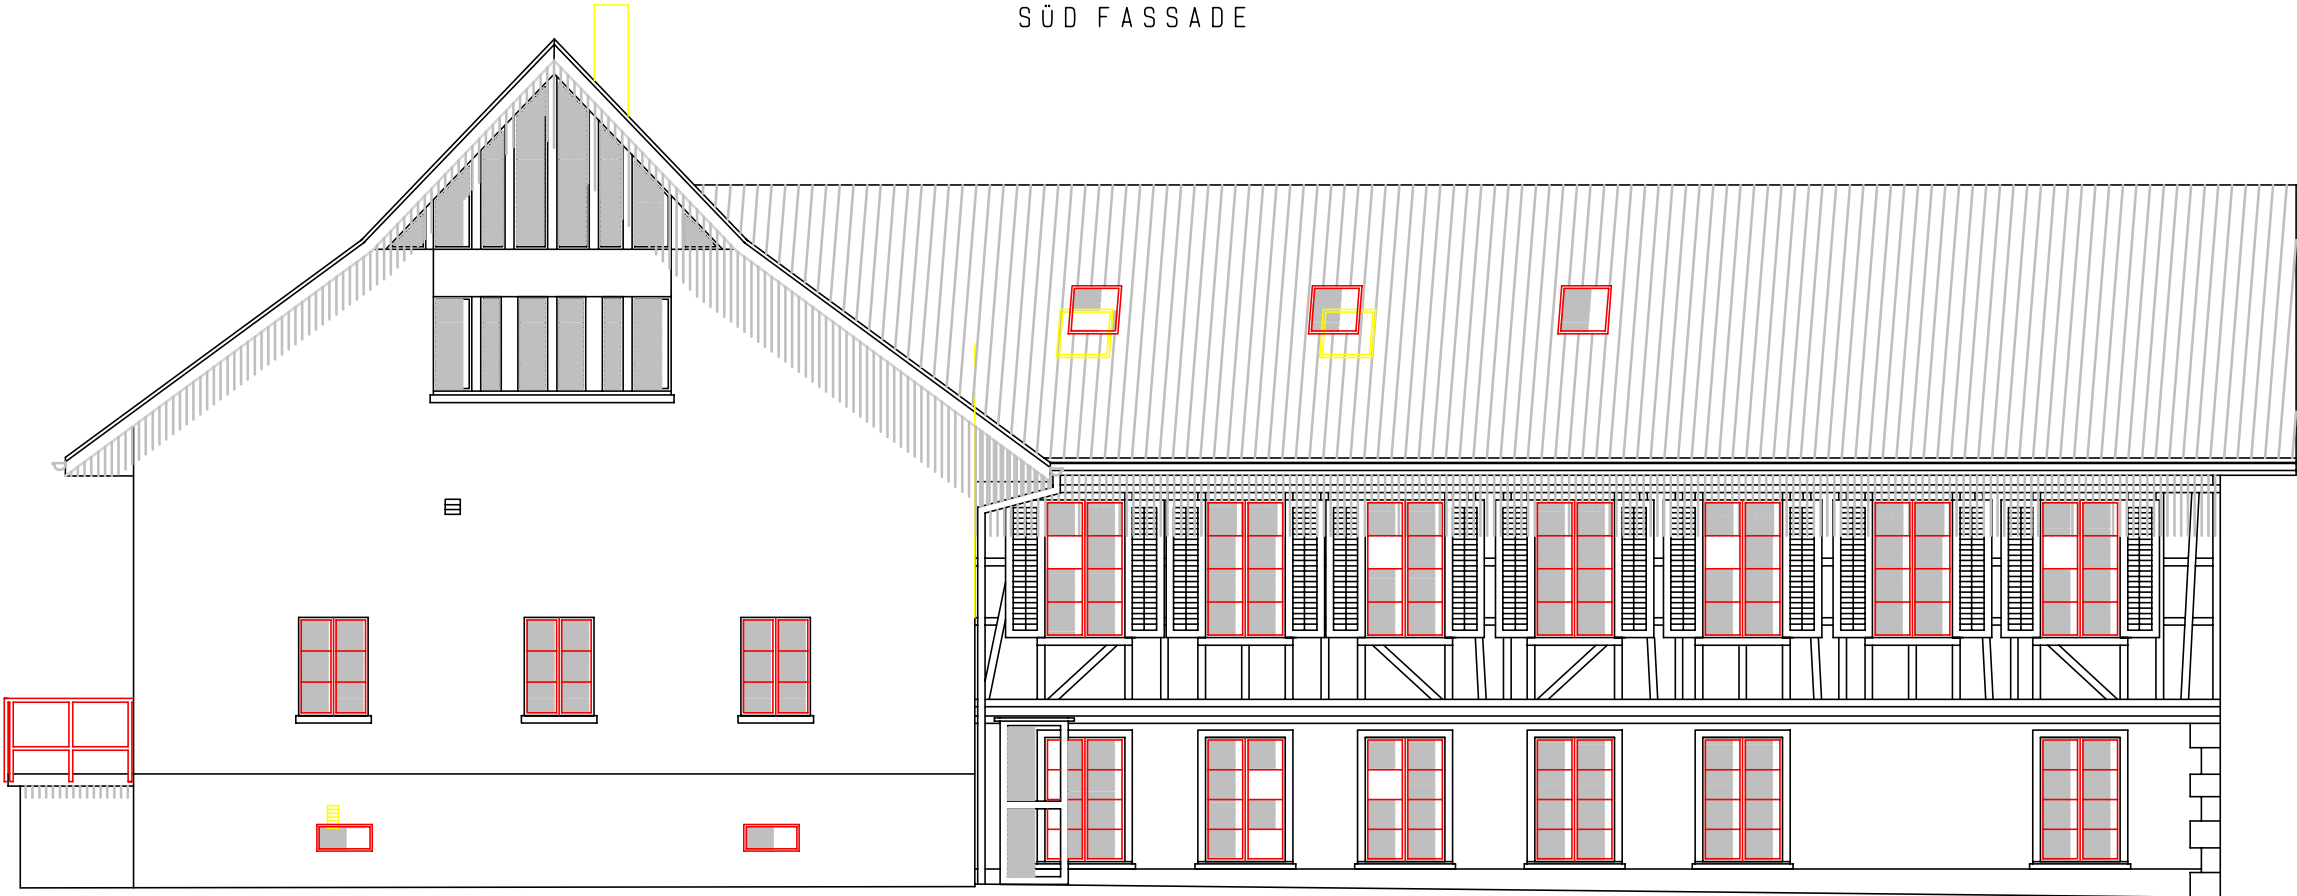

NORD FASSADE